


- MERKINTÖJEN SELITYKSET:**
- TVK**
 91 TURVALOKESKUS NEPTO-254
 - 2 KPL VÄYLÄ
 - MAX. 127 VALAISINTA / VÄYLÄ
 - VÄYLÄ 1: OSOITTEET 1.001 - 1.127
 - VÄYLÄ 2: OSOITTEET 2.001 - 2.127
- HUOM!**
 OSOITTEIDEN ASETTELU THB-100 OHJELMONTILAITTEELLA
- KÄYTTÖLAITE NL-KLG**
 91 NEPTO-10 SISÄÄNTULO- JA LÄHTÖYKSIKÖ
 - 4 KPL SISÄÄNTULOJA
 - SISÄÄNTULOIHIN KYTKETÄÄN RYHMÄKESKUKSIEN VAIHEVAHDIT (KAAPELIN PITUUS MAX. 50 m)
 - YKSIKÖ VAARA YHDEN OSOITTEEN OSOITEVÄYLÄSTÄ.

- VALAISIMIEN TYYPI:**
- 1 NAH20D
 - 2 NAH20D/D
 - 3 NA20L
 - 4 NA20R
 - 10 NA55
 - 11 NA66

- KAAPELOINTI:**
- 1 KLMA 4x0,8+0,8 (RUNKOKAAPELOINTI), VÄYLÄN PITUUS MAX. 1000 m
 - 2 KLMA 2x0,8+0,8, VÄYLÄN PITUUS MAX. 500 m

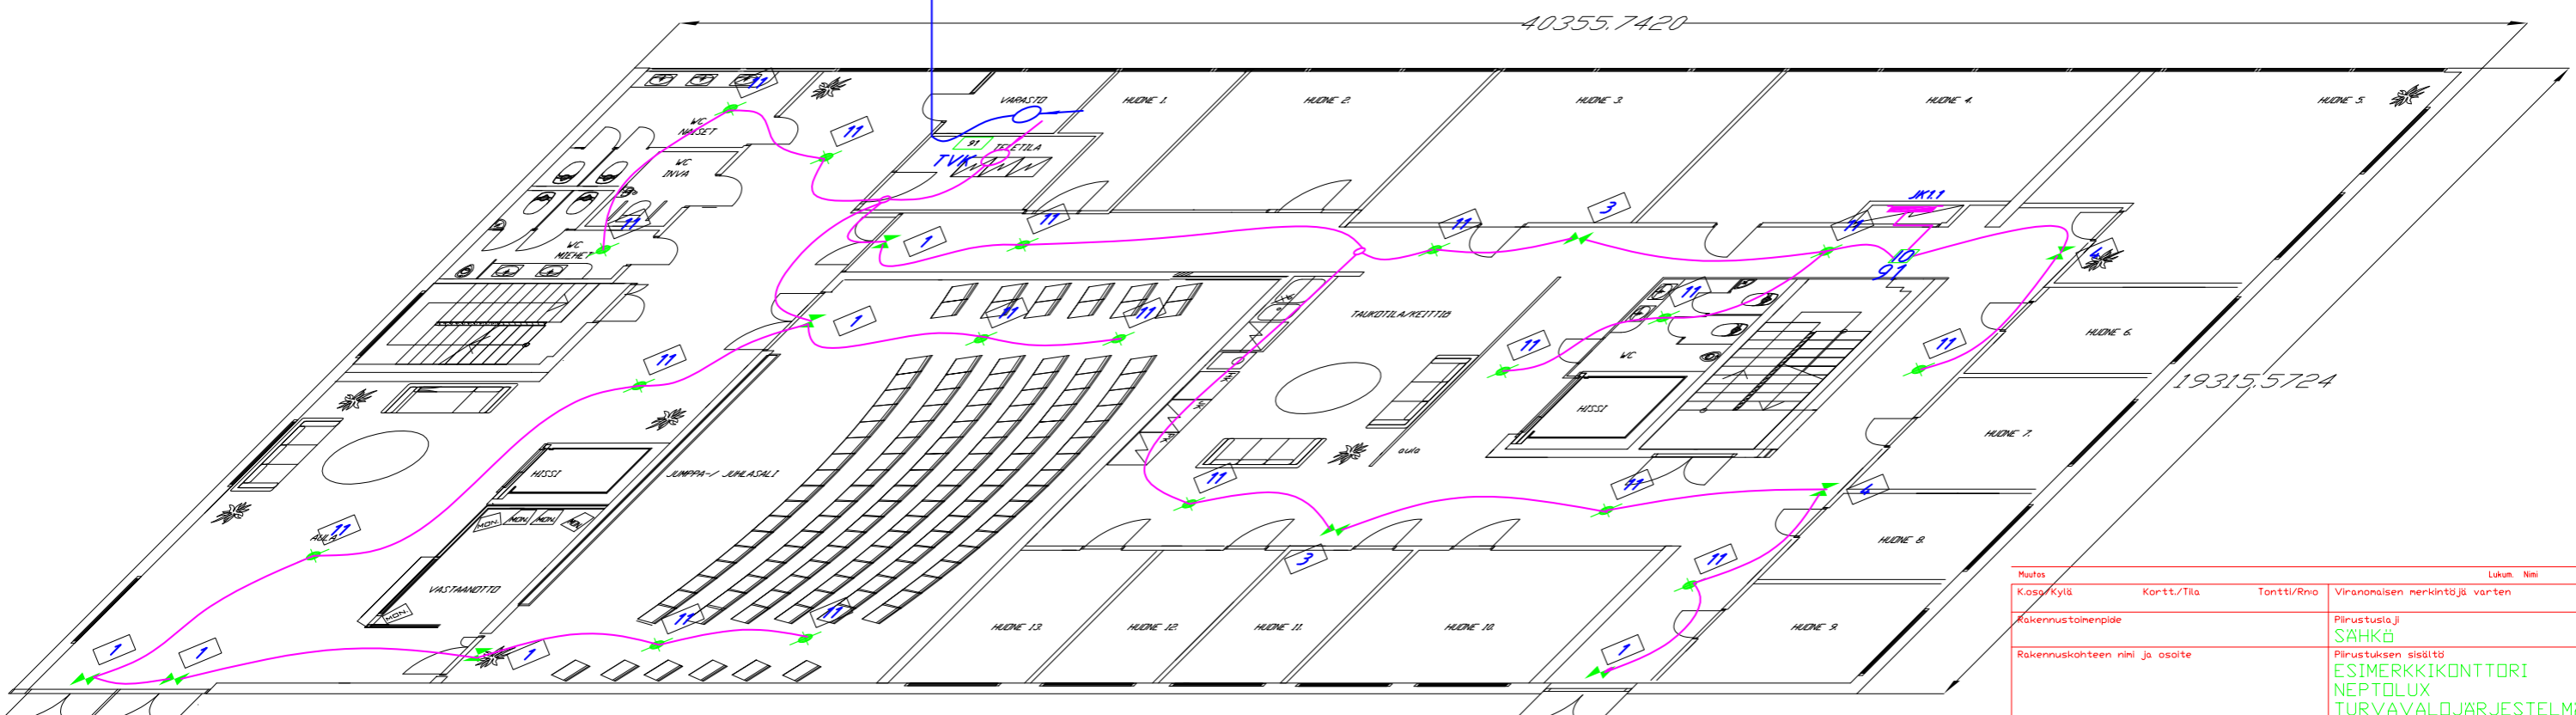

Muutos	Lukum.	Nimi	Pvm
Koski/Kylä	Kortti/Tila	Tontti/Rnio	Viranomaisen merkintöjä varten
Rakennustoimenpide	Pilivastuunotto		
Rakennuskohteen nimi ja osoite	Pilivastuun sisältö		
	ESIMERKKIKONTTORI		
	NEPTOLUX		
	TURVAVALOJÄRJESTELMÄ		
0Y Hedpro Security AB	Suunnitteluaikavälän no	Piliv. no	Muutos
P. 09-682 8444	SAH	101	
Fax 09-673 576			
Pvm 17.9.2007	Suunn. KPD	Hyv.	Piliv. tiedosto 1210a\401